


BLACHA FALOWANA ALUMINIOWA
 PŁYTA IZOLACYJNA Z RDZENIEM
 STYROPIANOWYM
 RURA ALUMINIOWA ϕ 80 MM

PŁYTA PREFABRYKOWANA
 ŻELBETOWA Z NADBETONEM
 TYNK CEM. WAP.

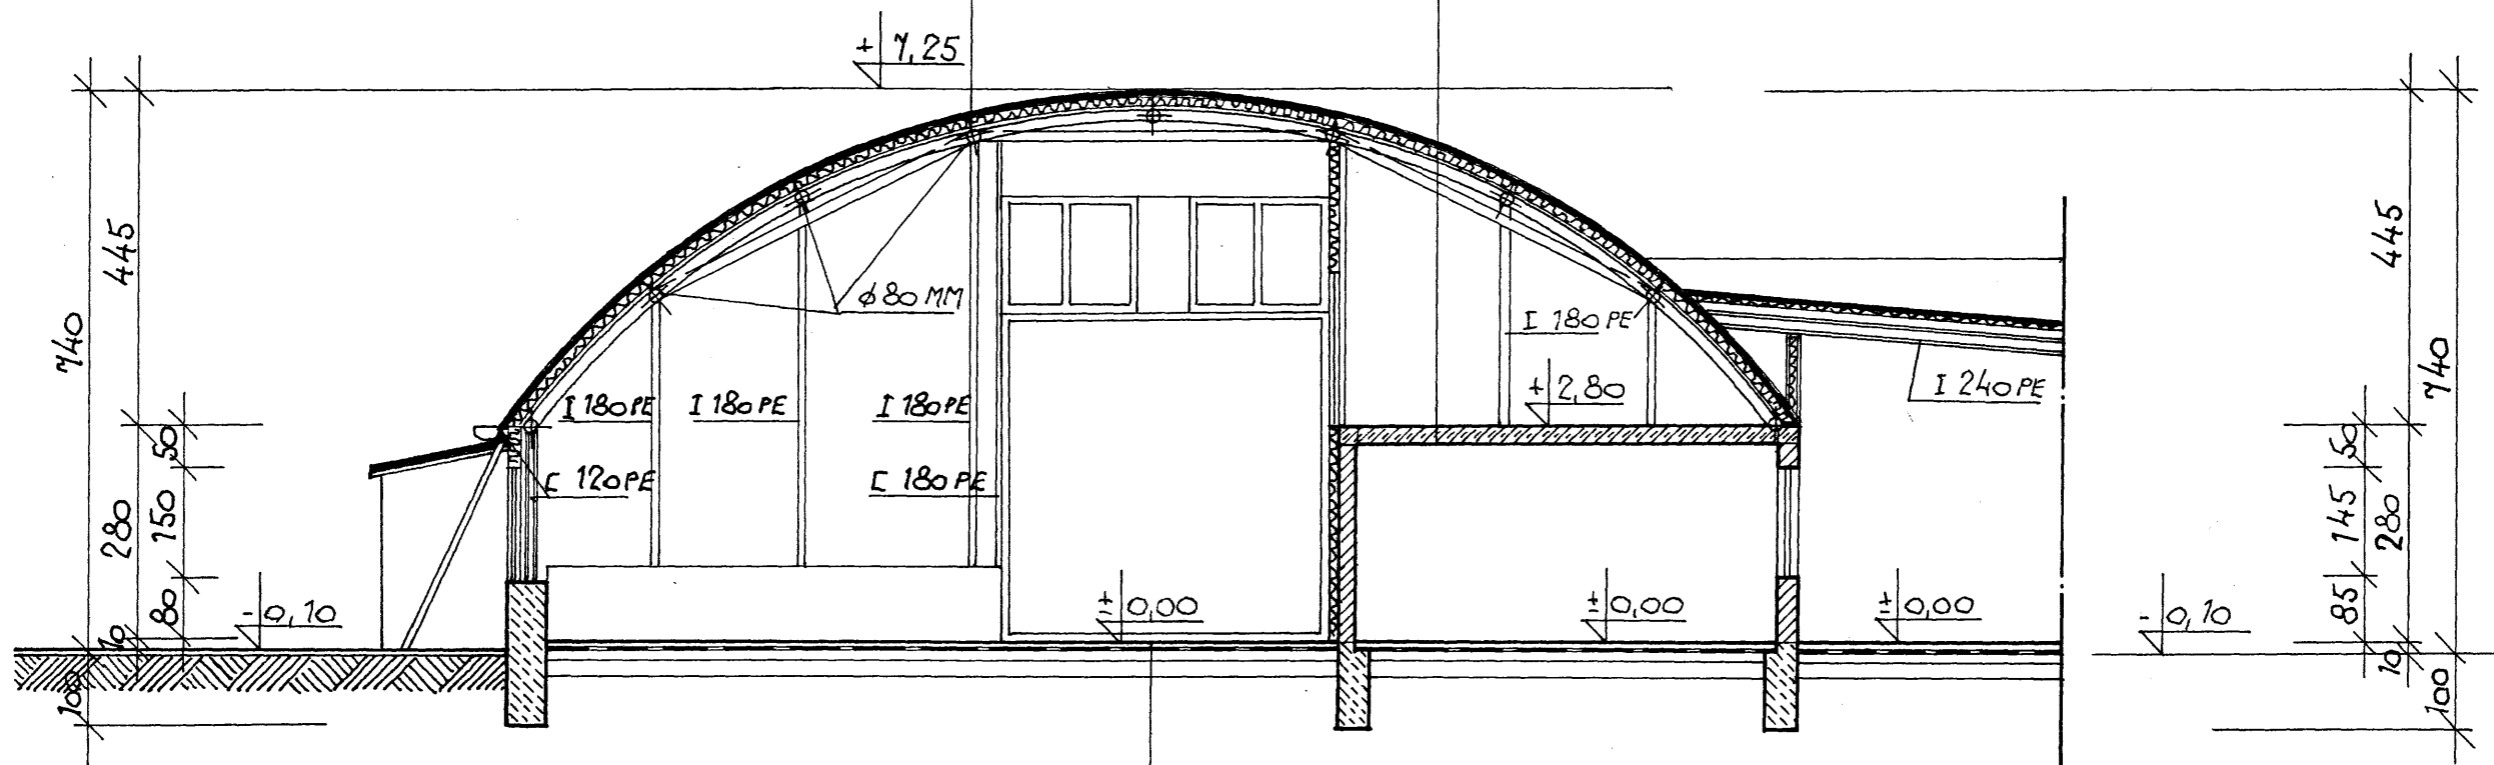

TERAKOTA NA KLEJU
 POSADZKA CEM.
 IZOLACJA
 BETON

Przekrój A-A

skala 1:100

PROJEKT TECH. - BRANŻA BUDOWLANA	
INWENTARYZACJA HALI SERWISU SAMOCHODOWEGO	
ADRES BUDOWY	KOŁO UL. TORUŃSKA 186
INWESTOR:	PHU TRANS - KOL ZENON SOBCZAK 62-600 KOŁO UL. TORUŃSKA 186
NR RYS.	KOSZTORYSOWANIE- PROJEKTOWANIE USŁUGI BUDOWLANE Arkadiusz Pietura
NR STRONY	62-650 Kłodawa, ul. Łąkowa 15 tel. 63 27 31 474, kom. 603 794 433 NIP 666-109-13-91, REGON 310797490
LIPIEC 2017	