


2x PAPA BITUMICZNA  
 SUPREMA GR. - 5CM  
 BLACHA TRAPEZOWA  
 WIĄZAR STAL. PODŁUŻNY  
 WIĄZAR STAL. POPRZECZNY

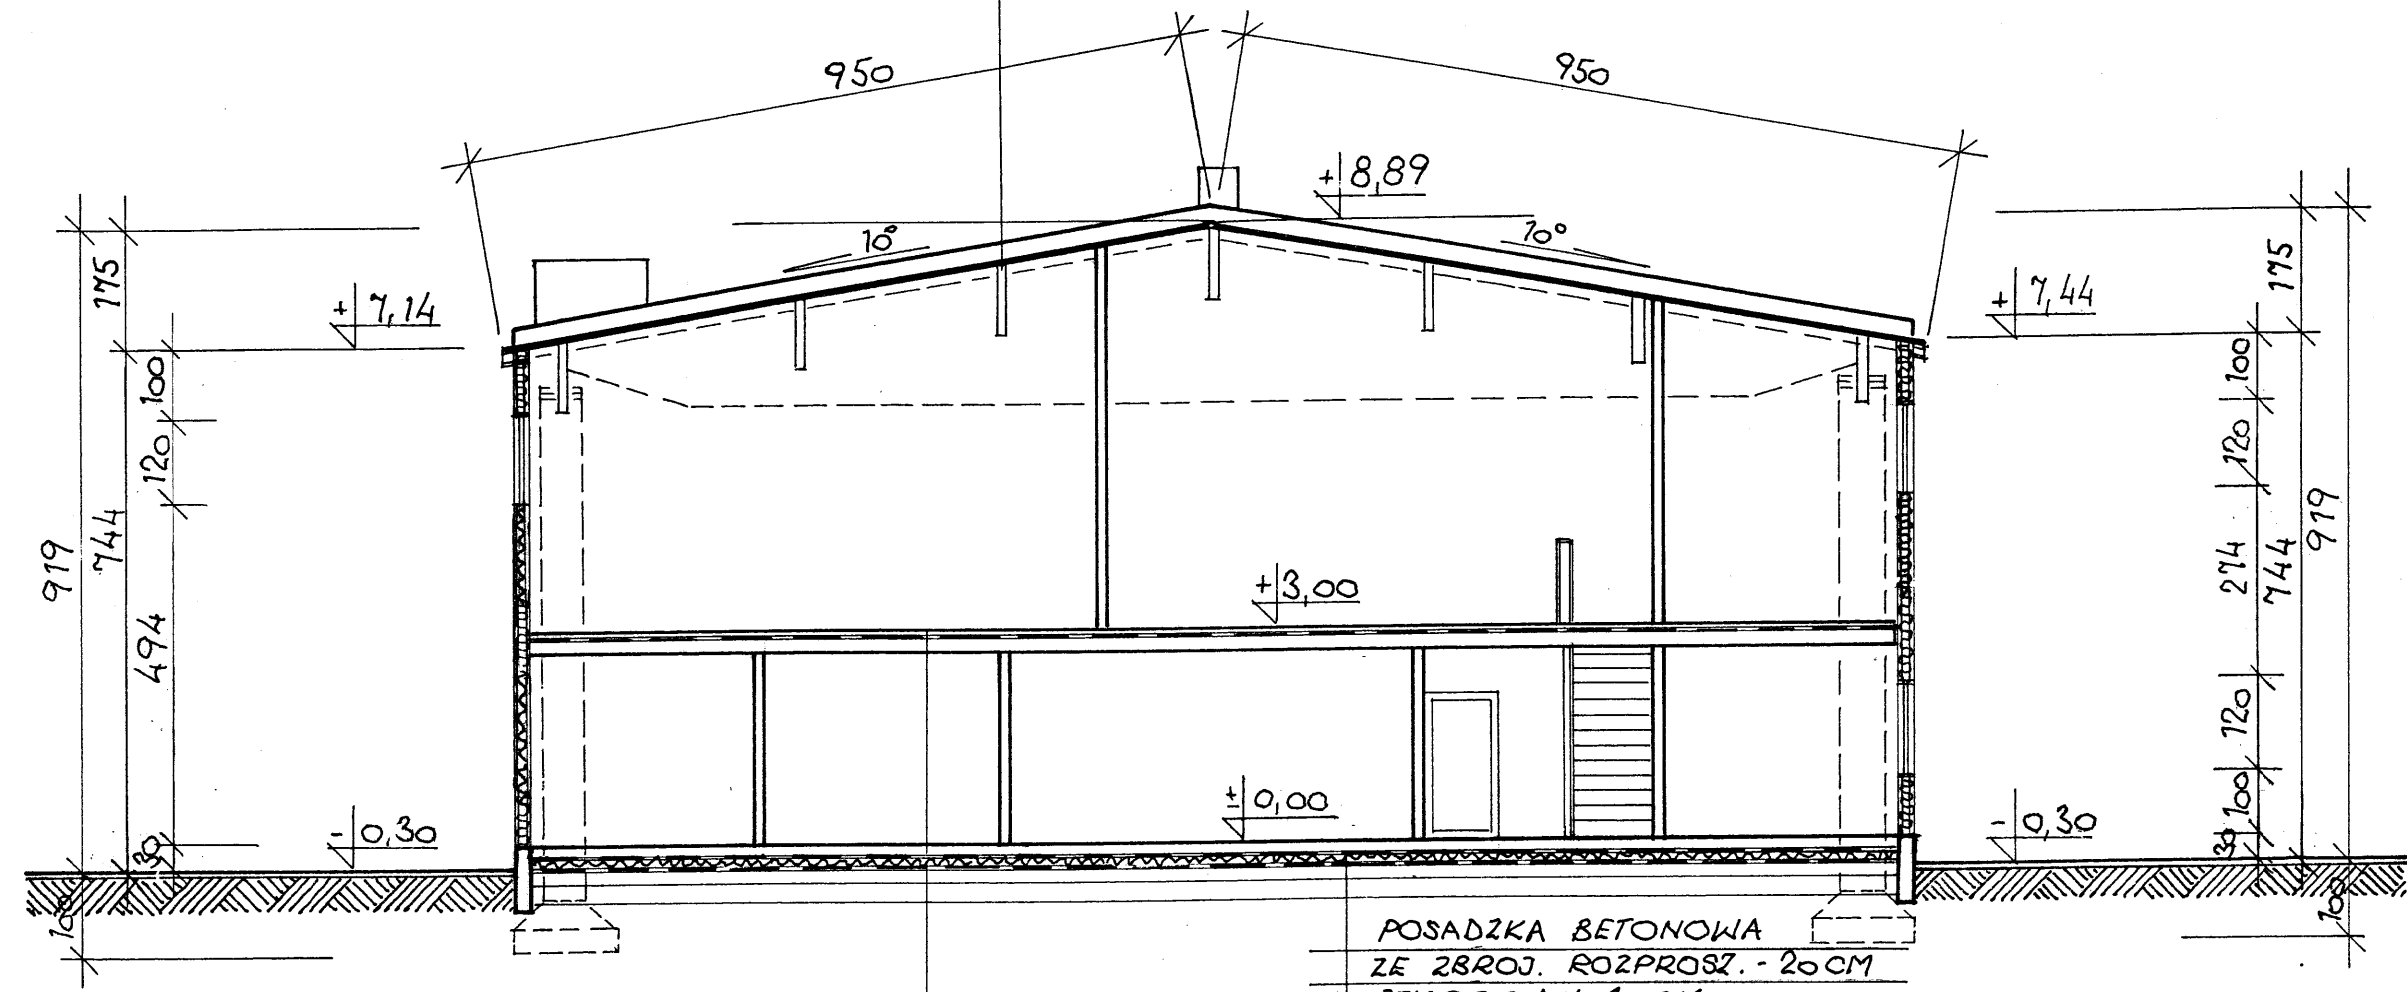

POSADZKA BETONOWA  
 IZOLACJA  
 PREFABRYKOWANE PŁYTY  
 ŻELBETOWE Z NADBETONEM  
 TYNK CEM.-WAP.

POSADZKA BETONOWA  
 ZE ZBROJ. ROZPROSZ. - 20CM  
 STYROPIAN - 10CM  
 POLIA PE - GR. 0,3MM  
 POSADZKA BETONOWA  
 IZOLACJA PRZECIWWILGOCIOWA  
 BETON

# Przekrój B-B

skala 1:100

<b>PROJEKT TECH. - BRANŻA BUDOWLANA</b>	
<b>INWENTARYZACJA HALI</b>	
ADRES BUDOWY	<b>KOŁO UL. SKŁADOWA 8</b>
INWESTOR:	<b>PHU TRANS - KOL ZENON SOBCZAK</b> <b>62 - 600 KOŁO UL. TORUŃSKA 186</b>
NR RYS.	USŁUGI BUDOWLANE Arkadiusz Pecina ul. Włodawa, ul. Łąkowa 15 41-100 Toruń, tel. 83 474 433, 603 794 433 REGON 14189-13-91, REGON 14189197480
NR STRONY	
<b>LIPIEC 2017</b>	